


STRADA ZONA INDUSTRIALE

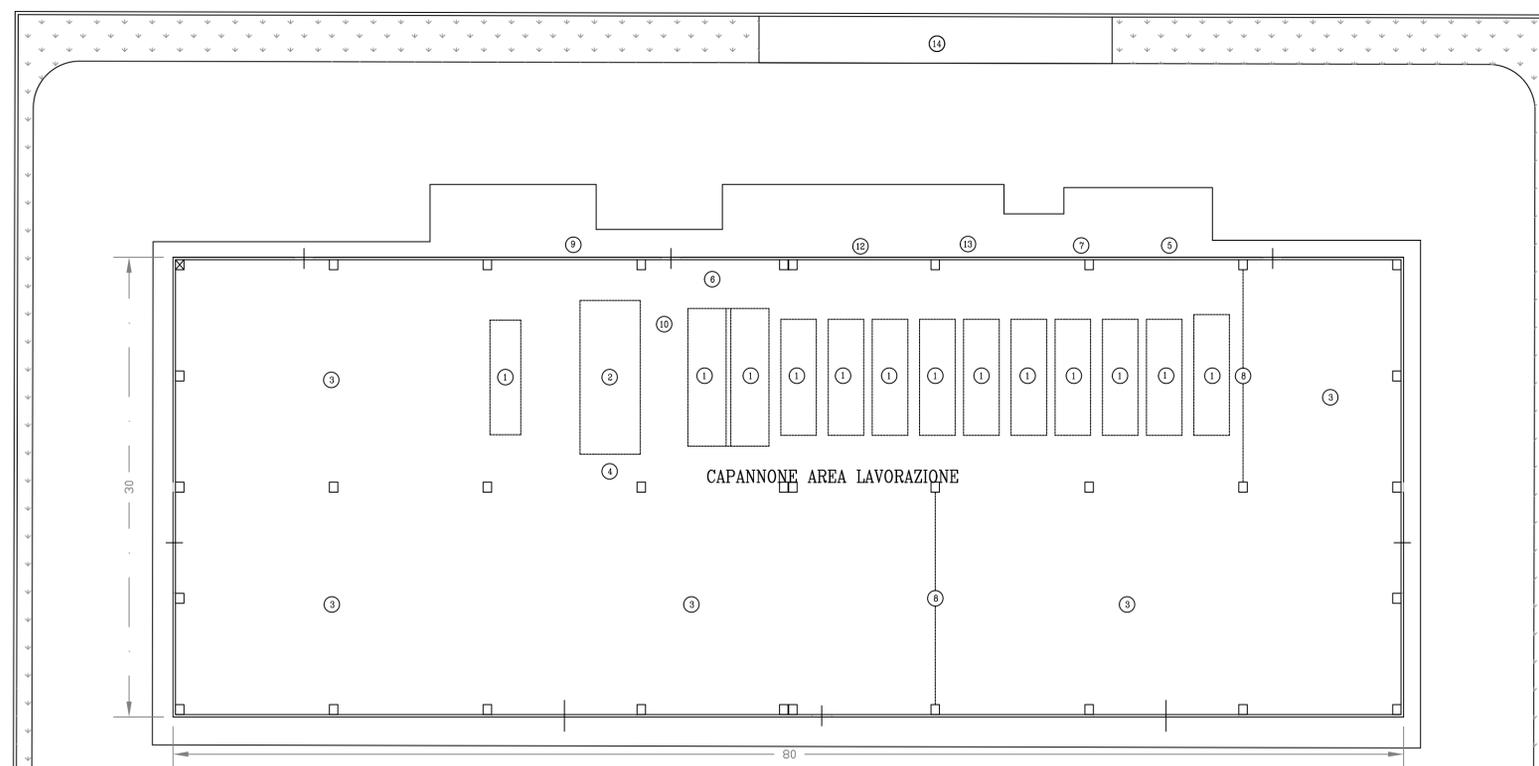


INGRESSO

PARCHEGGI

USCITA

CONTRADA CUREZZE ZONA INDUSTRIALE

STRADA ZONA INDUSTRIALE

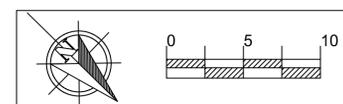

LEGENDA IMPIANTI			
①	VASCHE E FOSSE	⑫	GRUPPO ELETTROGENO
②	FORNO ZINCATURA	⑬	FILTRO ARIA ACIDO
③	AREA CARICO E SCARICO	⑭	FILTROPRESSA-DISSOLIDANTE
④	CABINA PARASPRUZZI	⑮	IMPIANTO TRATTAMENTO DEPURAZIONE ACQUE DI PRIMA PIOGGIA
⑤	UNITA' ACIDI-SCORIE		
⑥	ASPIRAZIONE FUMI		
⑦	GENERATORE ACQUA CALDA		
⑧	GRU CARROPONTE		
⑨	FILTRO A MANICHE		
⑩	RISCALDAMENTO BAGNI ZINCO		
⑪	PESA A PONTE		

REGIONE PUGLIA
 PROVINCIA DI TARANTO
COMUNE DI CAROSINO

Autorizzazione Integrata Ambientale
 Stabilimento Industriale per il trattamento di superfici
 metalliche attraverso zincatura a caldo

Planimetria generale dell'impianto	ID	Rif 4
	Scala	1:250
	Emissione	luglio 2015

**ZINCHERIE
MERIDIONALI**

ZINCHERIE MERIDIONALI S.R.L.
 Sede Operativa e Stabilimento:
 C.da Curesse - Zona Industriale
 74021 Carosino - (TA)
 Sede Legale:
 Via Michele Moio, 17
 70124 Bari - (BA)
 Tel. 099 5916274 - Fax 099 5916603
 e-mail: zincmeridionali@libero.it
 Partita IVA 07719110723

HSE CONSULTING snc
 di Totaro G., Palmisano L., Ricci M.
 Via Preti di Campi 17
 73010 Lequile (LE)

Dott. Gabriele Totaro
 Dott. Luigi Palmisano
 Dott. Geol. Luigi Candido
 P.C. Mario Ricci

*I termini di legge si riserva la proprietà di questo disegno con divieto di riprodurlo o renderlo comunque noto a terzi senza autorizzazione scritta